

Tisztelt Cím!

Telefonbeszélgetésünkre hivatkozva mellékletben küldöm a tulajdoni lapot és térkép másolatot!

A tervezett telephelyet Verpeléti 0245/47 hrsz-ú területre alakítanánk ki. A Feldebrői közigazgatási határ közvetlen szomszédságában. A hrsz-ban 32 ha saját tulajdonú terület van. A hrsz osztatlan közös tulajdonú szőlő, szántó, gyümölcsös, kivett út művelési ágú.

Családi gazdaságként és betéti társaságként is foglalkozunk mezőgazdasági termeléssel és szolgáltatással.

A cég neve Vino-Farm Bt. 3352 Feldebrő Kossuth út.8.

A tervezett telephelyen elsődleges cél magtár építése lenne és az ehhez szükséges infrastruktúra kiépítése (pl. hídmérleg, iroda). Természetesen függ a pályázati kiírások feltételeitől.

Üdv. Szabó Zsolt

30/6995561

Vino-Farm Bt.

Térképmásolat


Iktatószám: 1/95/2013

Szelvényszám: 77-142

Méretarány: 1:10000

Vetület: EOY

VERPELÉT, külterület 245/47

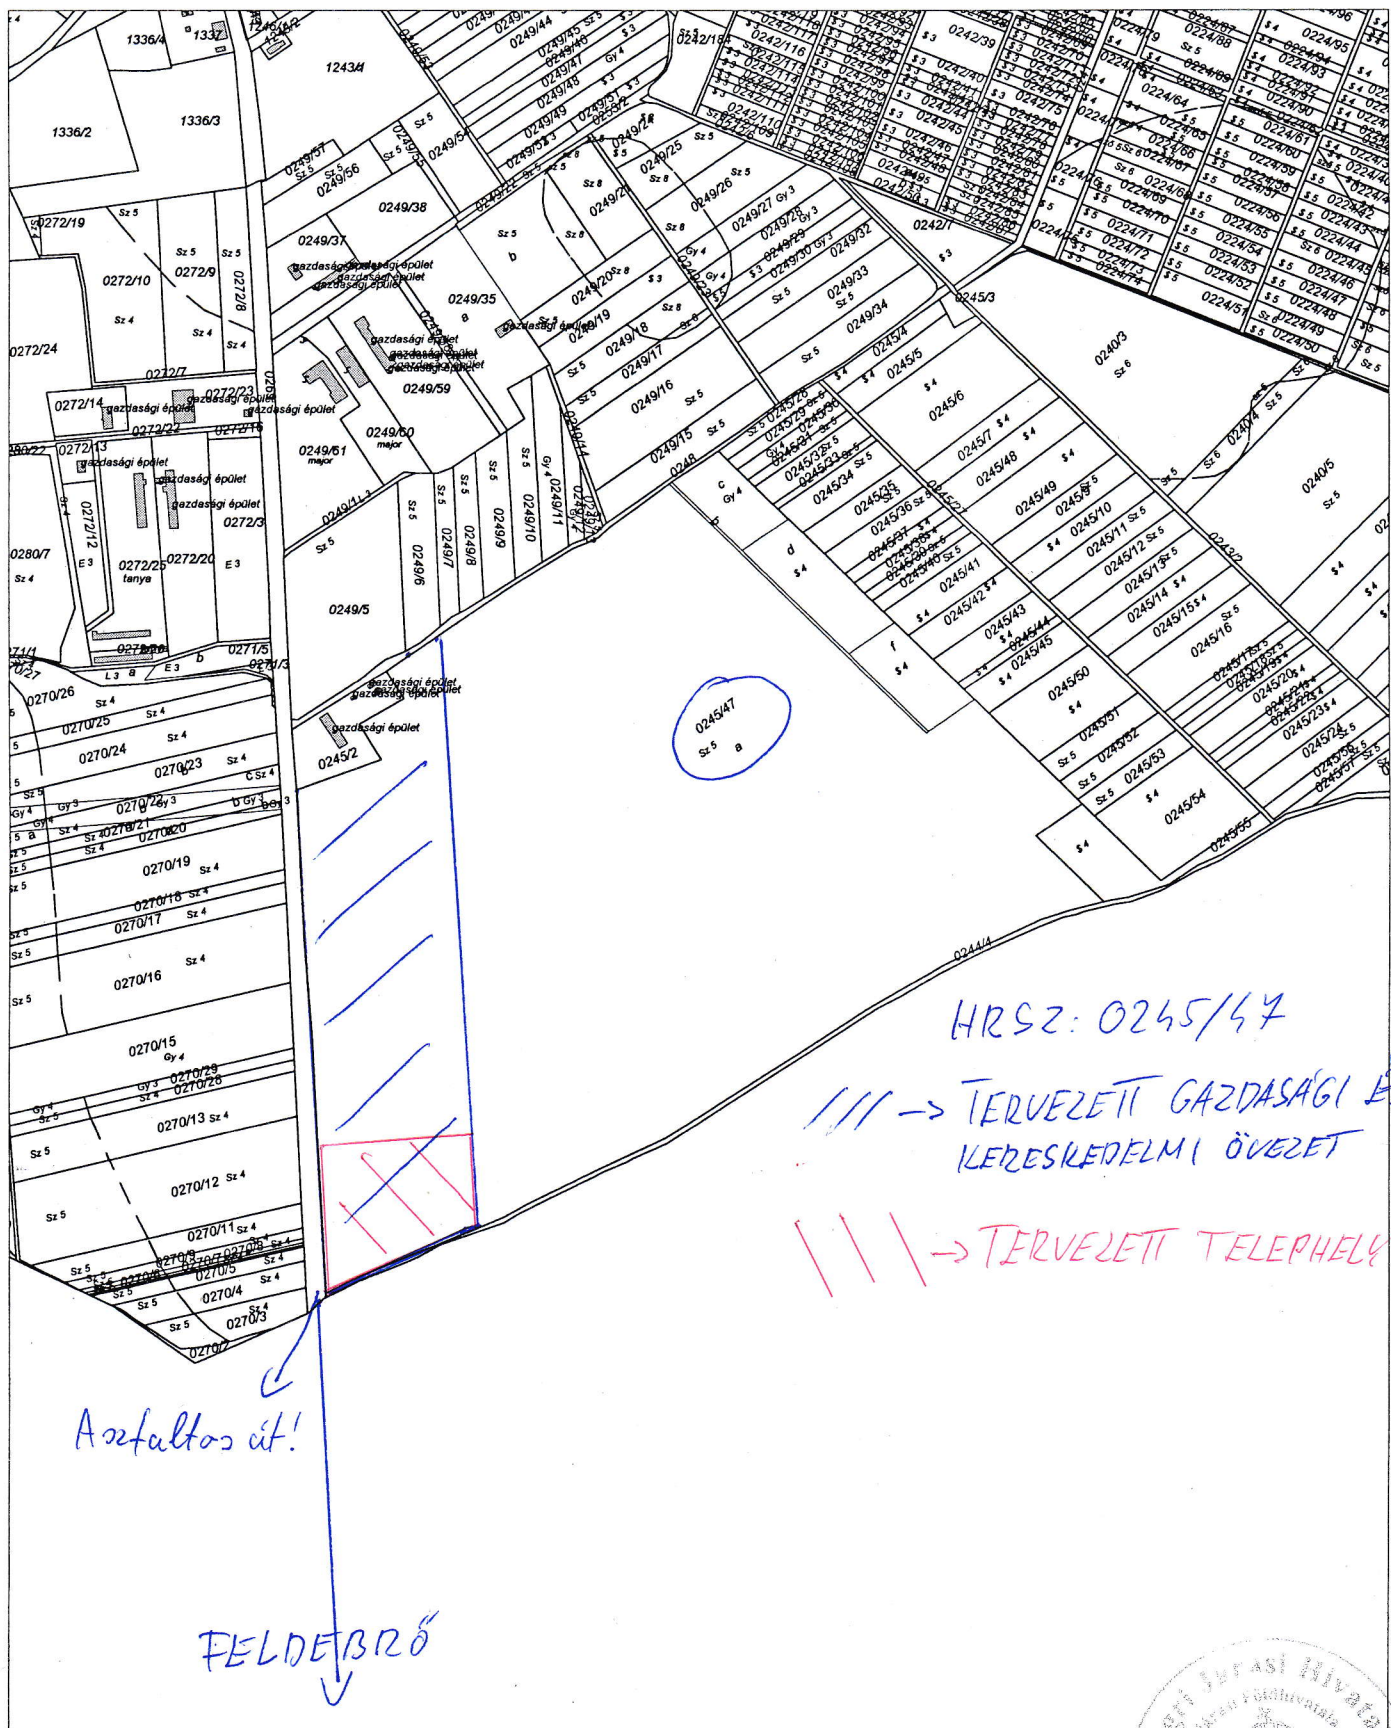

Ez a hiteles térképmásolat (földmérési adat) a keltezését megelőző napig megegyezik az eredetivel.

Eger, 2013. január 25.

FIZETVE

Mályi Gyöngyi

Mályi Gyöngyi

